




Lieu-dit Ondina - 20200 Bastia

# Domaine Terramare

## Bâtiment F

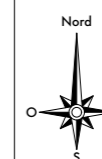

TYPE : **2P**

### SURFACES

Entrée	3,53
Séjour - Cuisine	19,75
Chambre	13,64
Salle d'Eau	5,94
Wc	2,28

**SURFACE HABITABLE = 45,14 m<sup>2</sup>**


**Terrasse 15,97**

**LOGEMENT N° F305 NIVEAU : R+3**


*Nota : la surface des placards et rangements est incluse dans la surface des pièces attenantes*

Date : 20/11/2025

Ind : 01

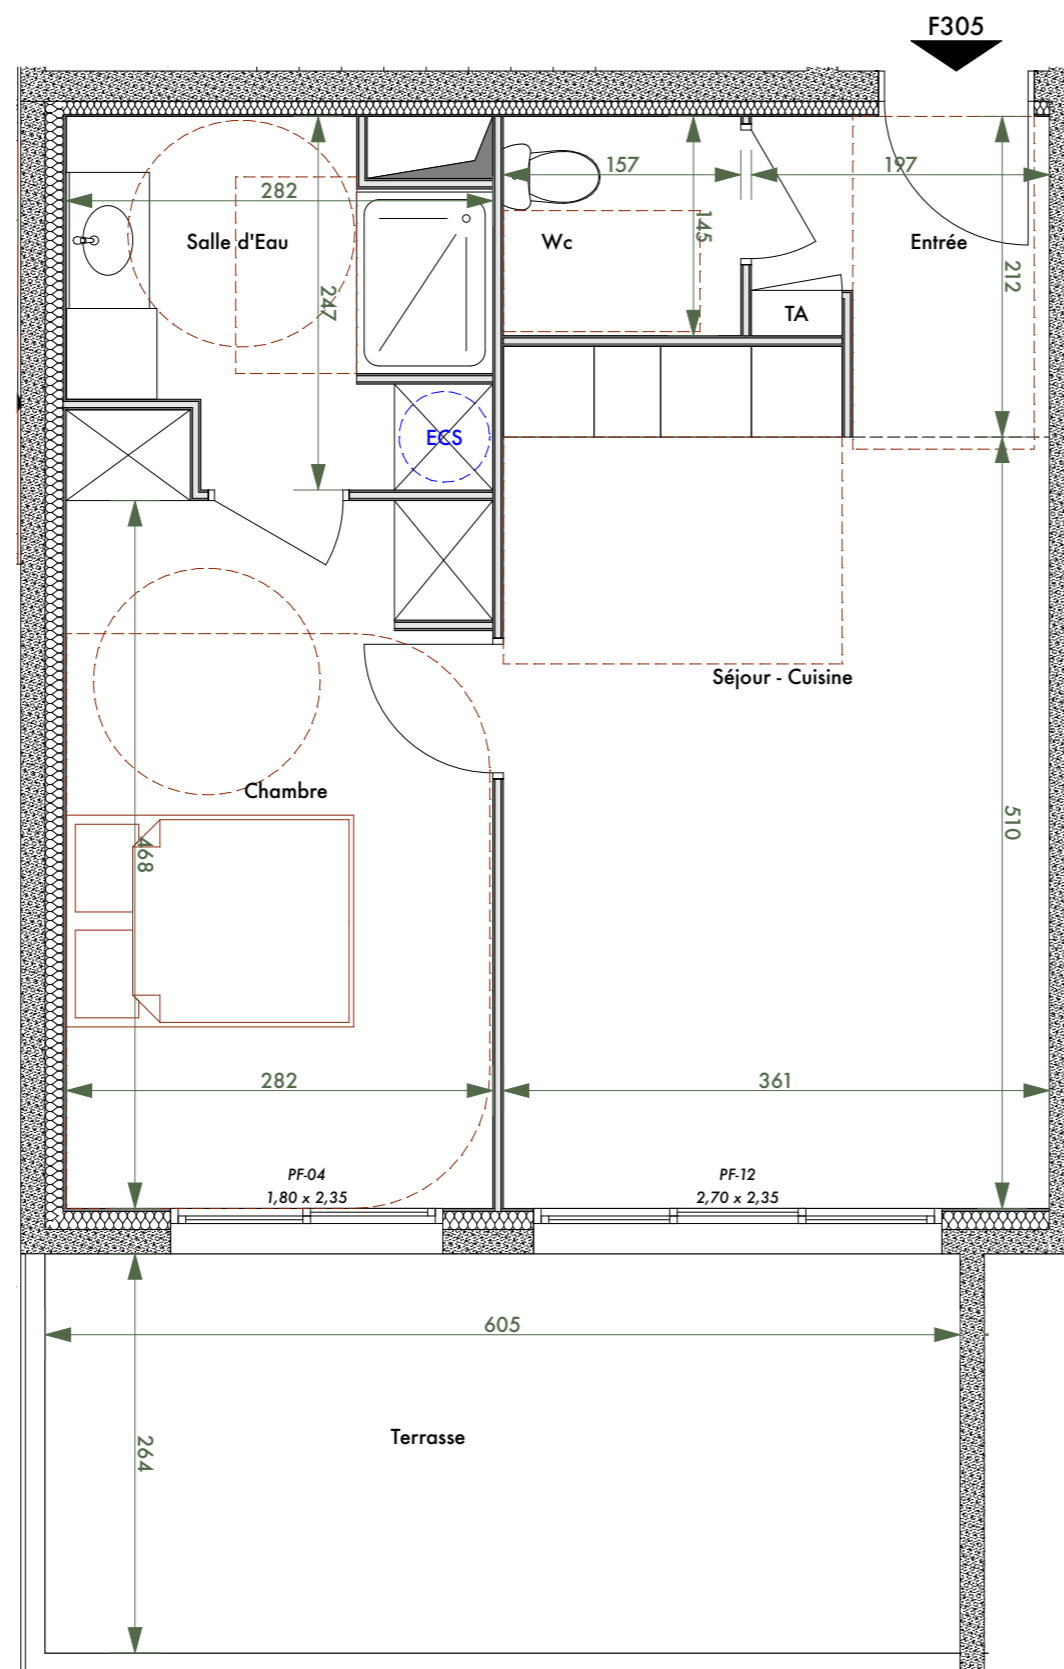

Légende :

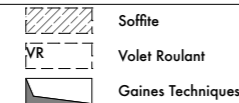

F Fenêtre  
PF Porte-fenêtre  
TA Tableau d'Abonné

Nota : des modifications sont susceptibles d'être apportées en fonction des nécessités techniques et administratives de la construction tant en ce qui concerne les dimensions libres que les emplacements des équipements. Les hauteurs sous retombées, soffites, faux-plafonds, seront de 2,10m au minimum, leur emprise pourra évoluer en fonction des contraintes techniques de la réalisation. Les végétaux figurent à titre indicatif.

