




Lieu-dit Ondina - 20200 Bastia

# Domaine Terramare

## Bâtiment G

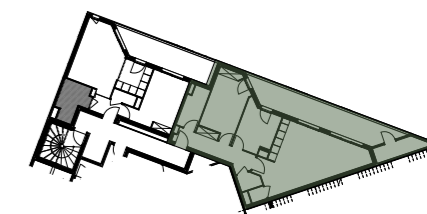

TYPE : **3P**

### SURFACES

Entrée	9,48
Séjour - Cuisine	30,37
Chambre 1	13,81
Chambre 2	9,72
Cellier	1,24
Wc	2,06
Salle d'Eau	5,04

**SURFACE HABITABLE = 71,72 m<sup>2</sup>**


Balcon	21,55
Cellier Extérieur	4,63

LOGEMENT N° **G004** NIVEAU : **R-1**

Nota : la surface des placards et rangements est incluse dans la surface des pièces attenantes

Date : 20/11/2025

Ind : 01

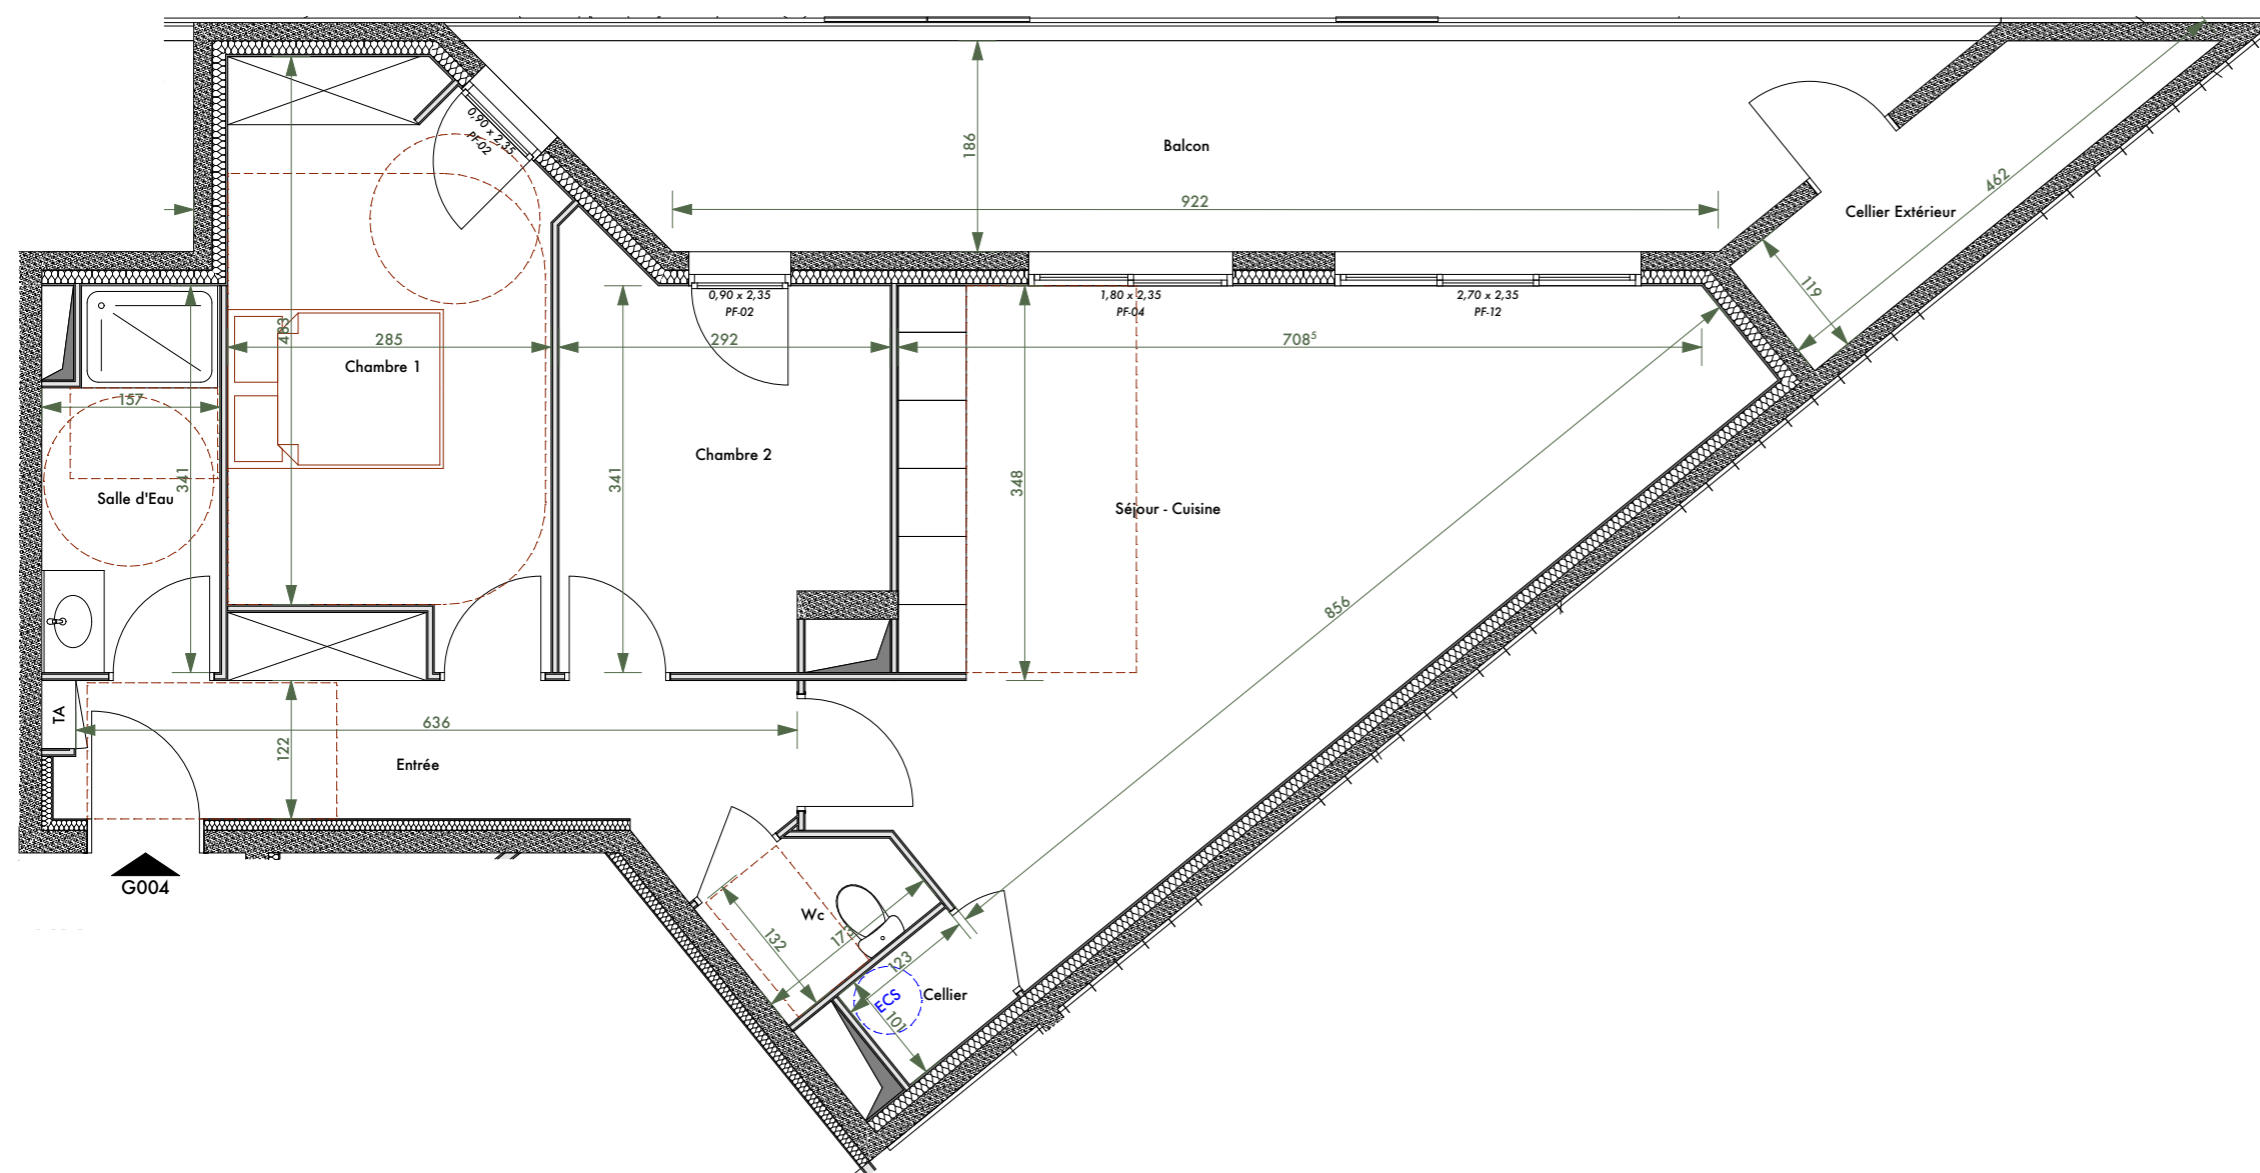

Légende :

ECS	Chauffe-eau		Soffite	F	Fenêtre
	Volet Roulant		Volet Roulant	PF	Porte-fenêtre
	Gaines Techniques		Gaines Techniques	TA	Tableau d'Abonné

Nota : des modifications sont susceptibles d'être apportées en fonction des nécessités techniques et administratives de la construction tant en ce qui concerne les dimensions libres que les emplacements des équipements. Les hauteurs sous retombées, soffites, faux-plafonds, seront de 2,10m au minimum, leur emprise pourra évoluer en fonction des contraintes techniques de la réalisation. Les végétaux figurent à titre indicatif.

