




Lieu-dit Ondina - 20200 Bastia

# Domaine Terramare

## Bâtiment I

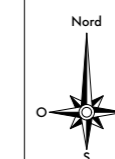

TYPE : **2P**

### SURFACES

Séjour - Cuisine	24,13
Chambre	11,29
Salle de Bains	6,58

**SURFACE HABITABLE = 42,00 m<sup>2</sup>**


Cellier Extérieur	1,98
Balcon	15,81

**LOGEMENT N° I010 NIVEAU : RDC**

*Nota : la surface des placards et rangements est incluse dans la surface des pièces attenantes*

Date : 20/11/2025

Ind : 01

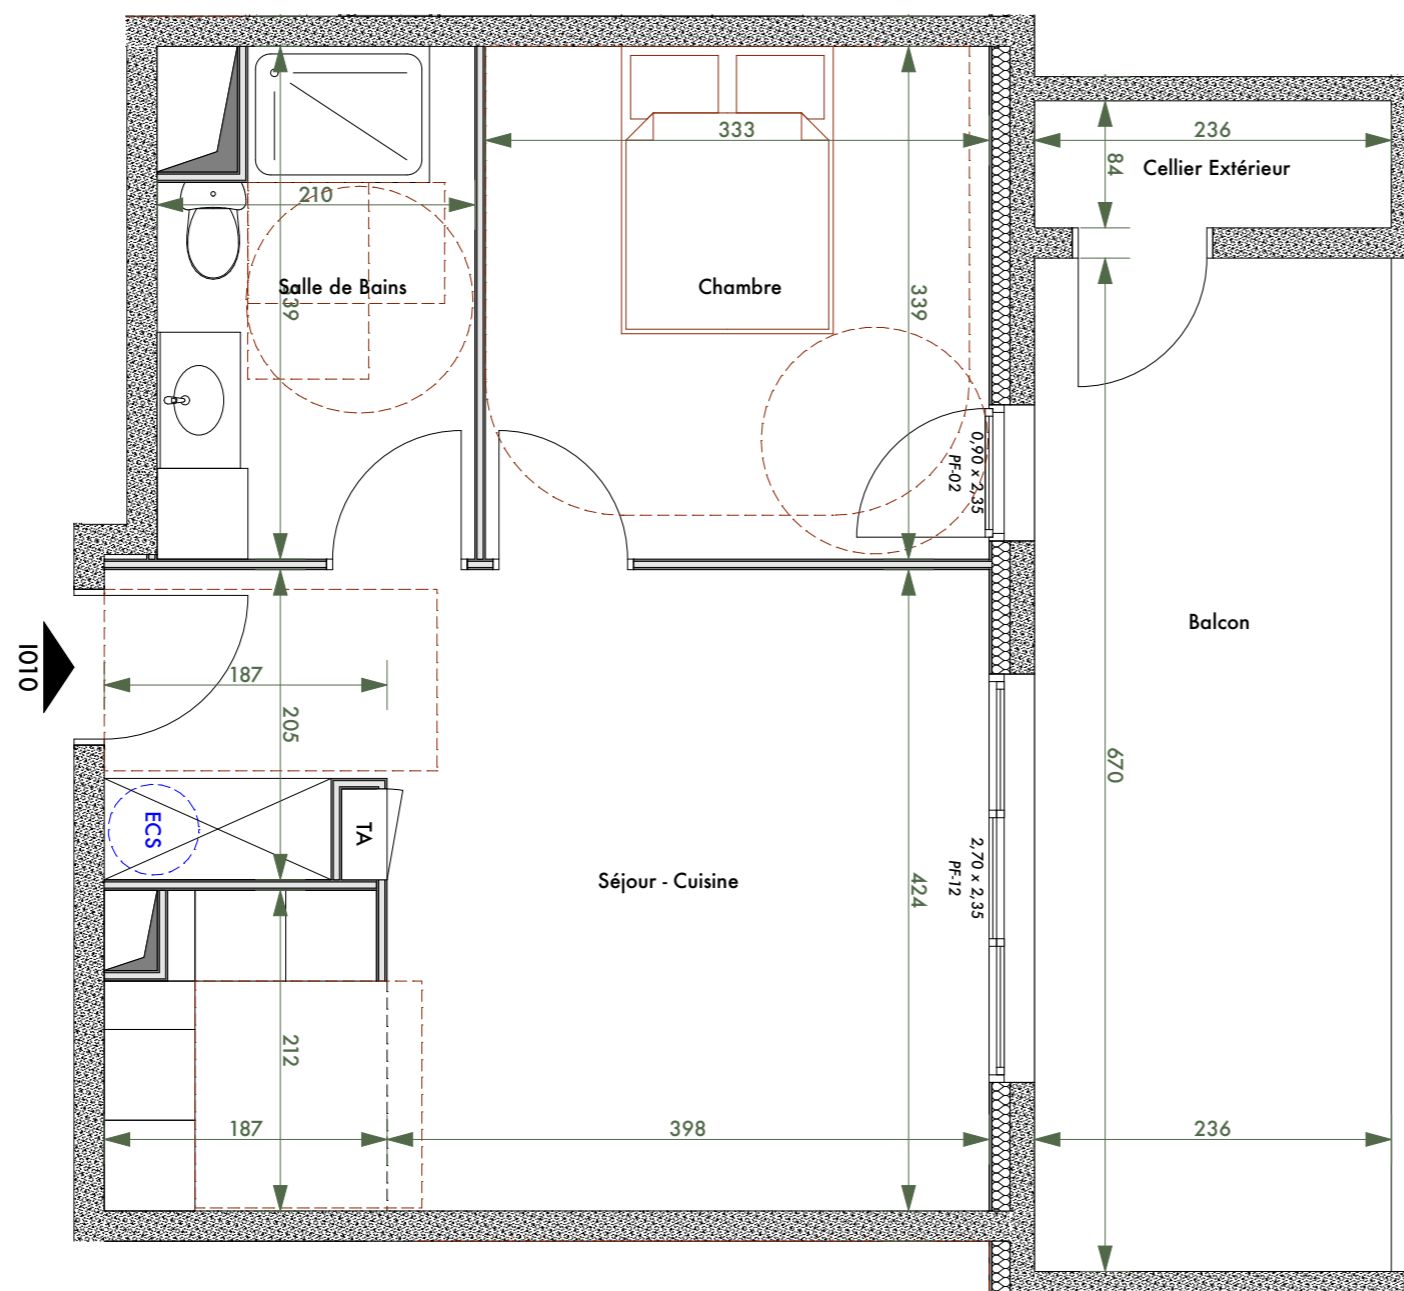

Légende :



Soffite  
Volet Roulant  
Gaines Techniques

F Fenêtre  
PF Porte-fenêtre  
TA Tableau d'Abonné

Nota : des modifications sont susceptibles d'être apportées en fonction des nécessités techniques et administratives de la construction tant en ce qui concerne les dimensions libres que les emplacements des équipements. Les surfaces indiquées sont approximatives. Les hauteurs sous retombées, soffites, faux-plafonds, seront de 2,10m au minimum, leur emprise pourra évoluer en fonction des contraintes techniques de la réalisation. Les végétaux figurent à titre indicatif.

